

MẶT BẰNG QUY HOẠCH SÂN ĐƯỜNG

NHÀ MÁY SẢN SUẤT ĐÈN LED TLC LIGHTING - HÀ NAM

KHU CÔNG NGHIỆP CHÂU SƠN - THÀNH PHỐ PHỦ LÝ - TỈNH HÀ NAM

CHỨNG THỰC BẢN SAO ĐÚNG VỚI BẢN CHÍNH
 Số chứng thực: 002.09.05.Q.Số: 04-SCT/BS
 NGÀY: 06-12-2021

Thông kê hạng mục:

- | | |
|--------------------------|----------------------|
| ① NHÀ ĐIỀU HÀNH + XƯỞNG | 5.964 M ² |
| ② NHÀ BẢO VỆ | 16 M ² |
| ③ TRẠM BOM, BỂ NƯỚC NGẦM | 16 M ² |
| ④ TRẠM BIẾN ÁP | 8 M ² |
| ⑤ KHU XỬ LÝ NƯỚC THẢI | 50 M ² |
| ⑥ NHÀ CHỨA RÁC | 24 M ² |
| ⑦ NHÀ ĐỂ XE | 30 M ² |


MẶT BẰNG LÔ CN - 8.1 DIỆN TÍCH 9.576 M²

H.Đ: 123 - C.T.H.Đ
 S.Đ: 123
 PHÒNG CÔNG CHỨNG
 NGUYỄN SANG
 Q. HÀ ĐÔNG - T.P HÀ NỘI

CÔNG CHỨNG VIÊN
 Nguyễn Thị Ngọc Phương

Chú thích

SÂN ĐƯỜNG BÊ TÔNG DÀY 15CM MẮC 250f VỚI ĐƯỜNG RỘNG 3.5M VÀ 4.0M
 SÂN ĐƯỜNG BÊ TÔNG DÀY 10CM MẮC 250f VỚI ĐƯỜNG RỘNG KHÁC

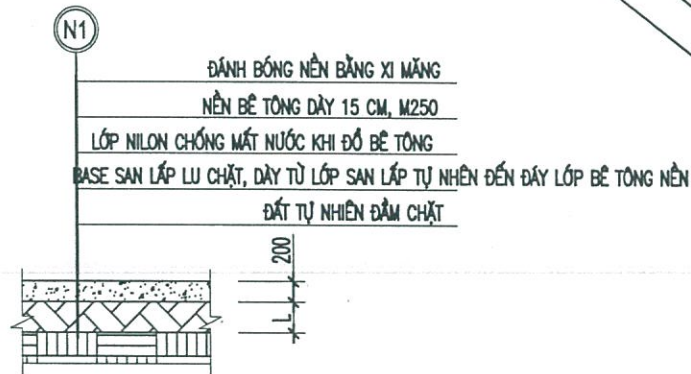

HIỆU DÍNH BẢN SAO			
Lần	Ngày	Thiết kế	Duyệt
.....
.....
.....
CHỦ ĐẦU TƯ CÔNG TY TNHH SẢN XUẤT CHIẾU SÁNG THIÊN LỘC			
Số hợp đồng/2017/HĐKT		
TỔNG CÔNG TY ĐẦU TƯ VÀ PHÁT TRIỂN NHÀ HÀ NỘI CÔNG TY CP TƯ VẤN HANDIC - ĐẦU TƯ & PHÁT TRIỂN NHÀ HÀ NỘI TRUNG TÂM TƯ VẤN THIẾT KẾ SỐ 1 Đường Lê Chân - Phường Lê Hồng Phong - Thành phố Phủ Lý - Tỉnh Hà Nam ĐT: 0351.854164 - 0351.851025 - Fax: 0351.832282 Email: handic@hanoi.vn * TƯ VẤN VÀ PHÁT TRIỂN NHÀ *			
Giám đốc	NAM HÀ NỘI	 TRẦN BẠCH ĐẰNG	
TT tư vấn TK số 1	Manager	 NGUYỄN QUANG MINH	
Chủ trì	Master	 NGUYỄN ĐẠI HẢI	
Thiết kế	Designer	 NGUYỄN ĐẠI HẢI	
Thể hiện	Drawing	 NGUYỄN VĂN LAI	
CÔNG TRÌNH NHÀ MÁY SẢN SUẤT ĐÈN LED TLC LIGHTING - HÀ NAM			
HẠNG MỤC QUY HOẠCH TỔNG THỂ			
TÊN BẢN VẼ MẶT BẰNG QH SÂN ĐƯỜNG			
HỒ SƠ THIẾT KẾ	QH : 03		
NĂM 2019			

CỘNG HÒA XÃ HỘI CHỦ NGHĨA VIỆT NAM

Độc lập - Tự do - Hạnh phúc

BẢN VẼ HOÀN CÔNG

CÔNG TY TNHH MÔI TRƯỜNG XANH HÀ NAM		
BẢN VẼ HOÀN CÔNG		
Ngày.....tháng.....năm		
Người lập	Chỉ huy trưởng công trình	Tư vấn giám sát trưởng
<i>Bm</i> Khai Văn Bích	<i>B</i> Nguyễn Song Bảo	

DỰ ÁN:

CUNG CẤP THIẾT BỊ, LẮP ĐẶT, VẬN HÀNH VÀ CHUYỂN GIAO CÔNG NGHỆ CÔNG TRÌNH HỆ THỐNG XỬ LÝ NƯỚC THẢI SINH HOẠT - CÔNG SUẤT 10 M3/NGĐ

ĐỊA ĐIỂM:

KCN CHÂU SƠN, P CHÂU SƠN, TP PHỦ LÝ, TỈNH HÀ NAM

CHỦ ĐẦU TƯ

CÔNG TY TNHH SX CHIẾU SÁNG THIÊN LỘC



GIÁM ĐỐC
ĐỖ TUẤN ANH

ĐƠN VỊ THI CÔNG


CÔNG TY TNHH MÔI TRƯỜNG XANH HÀ NAM



GIÁM ĐỐC
LẠI HỮU PHONG

NĂM 2019

MẶT BẰNG HỆ THỐNG XỬ LÝ NƯỚC THẢI SINH HOẠT CÔNG SUẤT 10M3/NGÀY ĐÊM

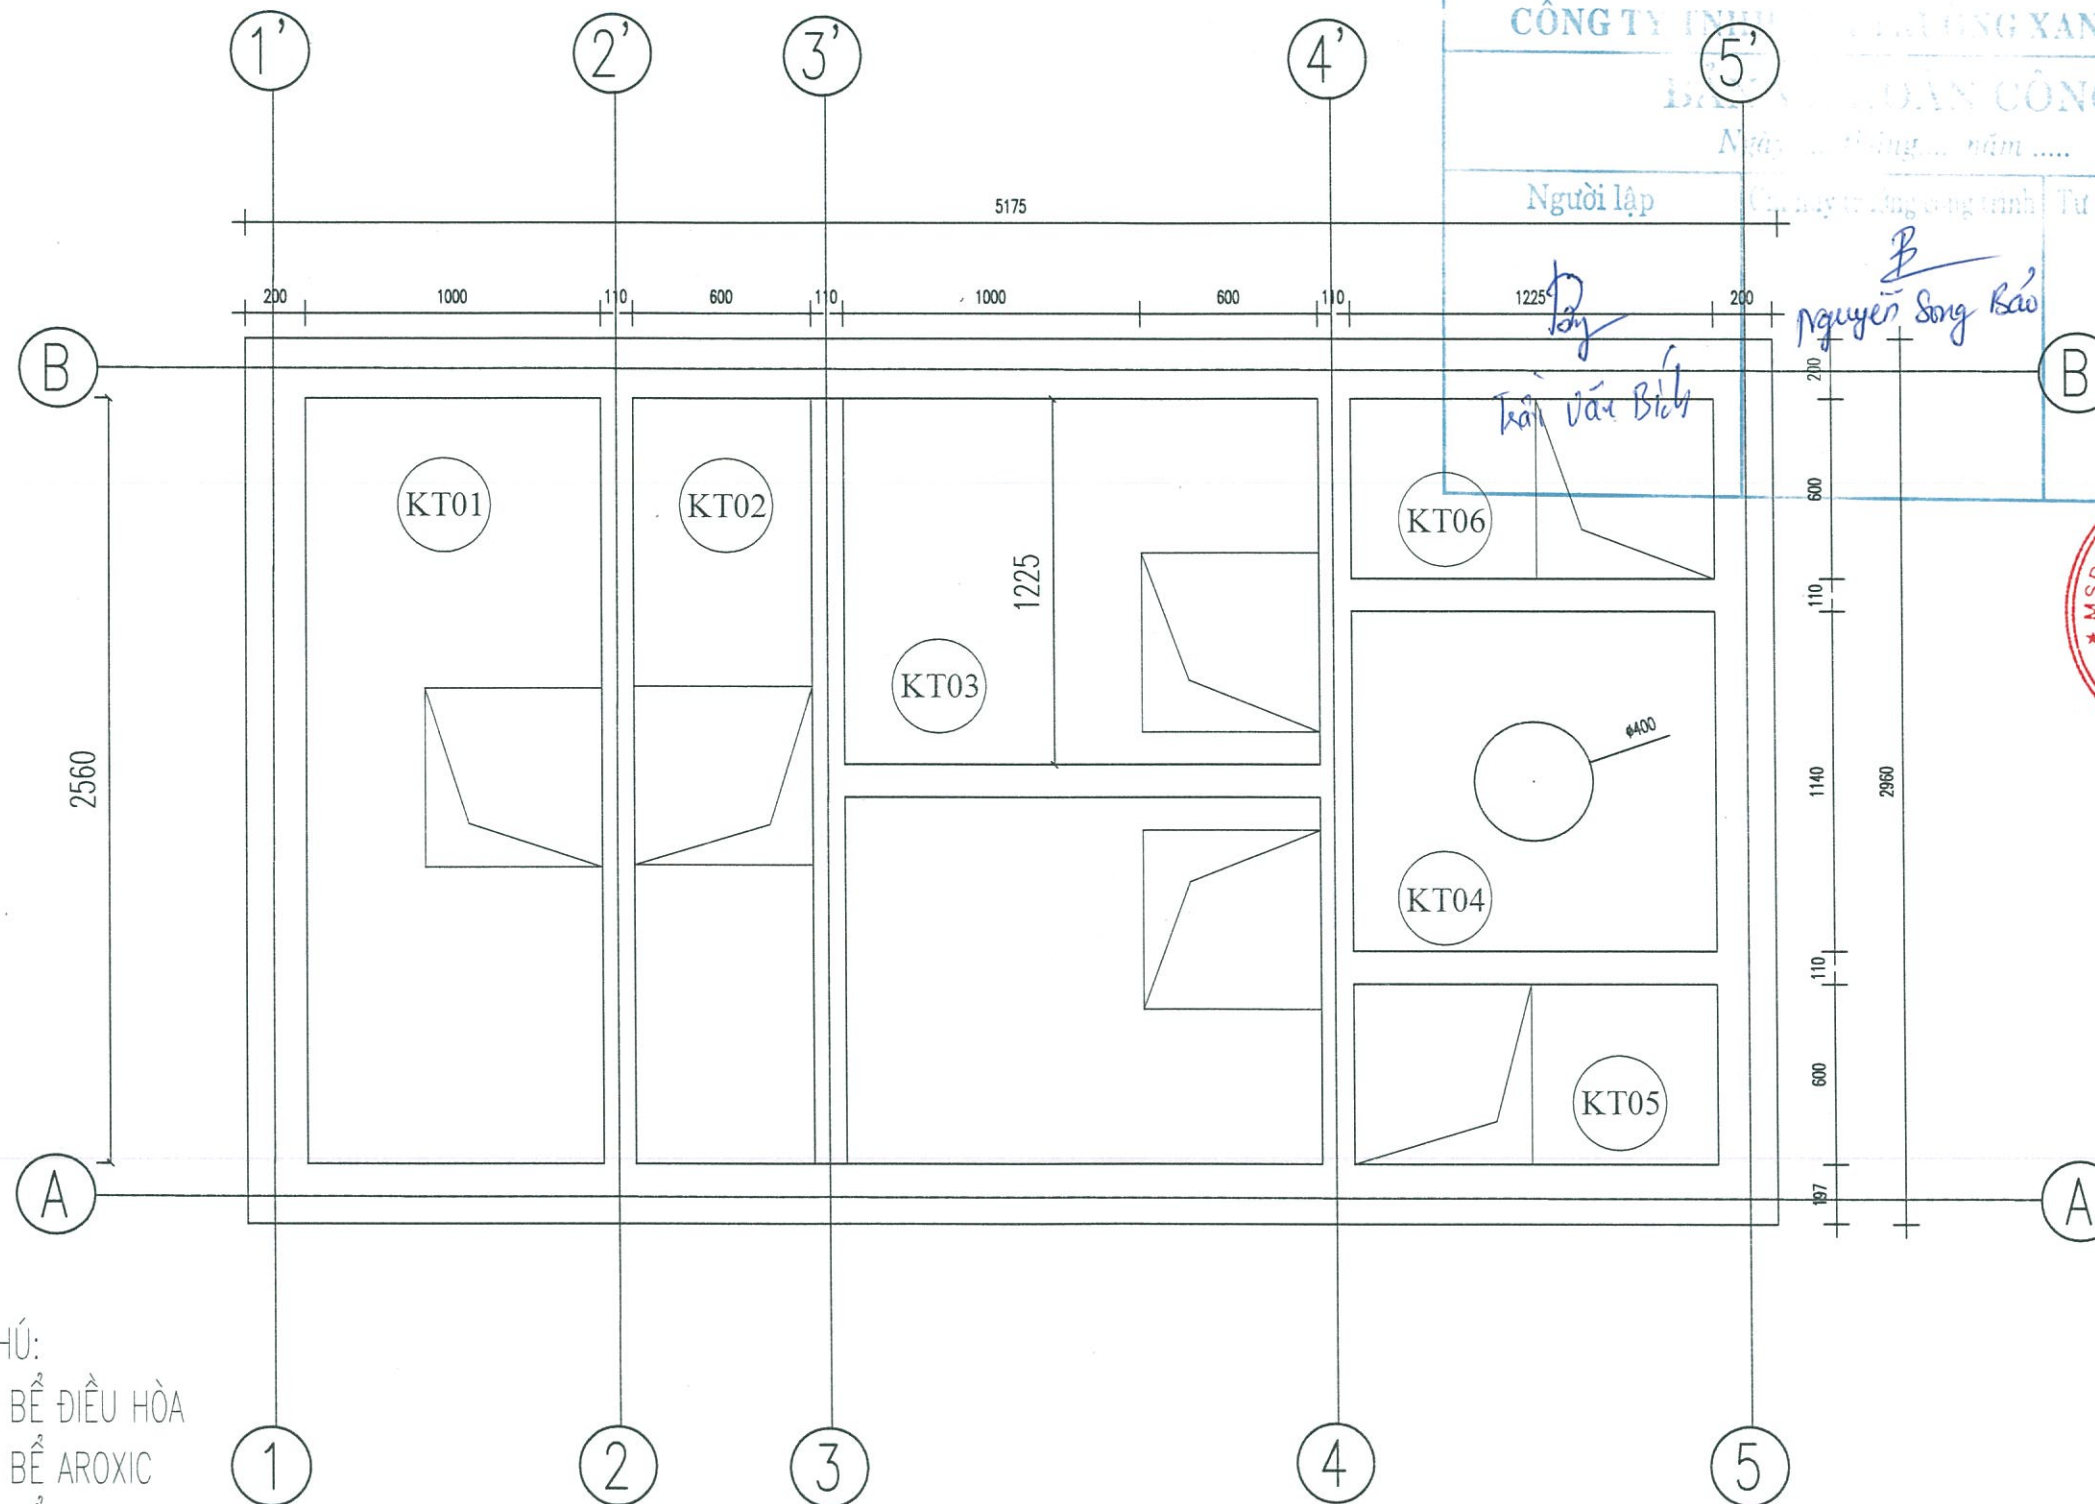

- GHI CHÚ:
- TK01: BỂ ĐIỀU HÒA
 - TK02: BỂ AROXIC
 - TK03: BỂ SINH HỌC
 - TK04: BỂ LẮNG
 - TK05: BỂ KHỬ TRÙNG
 - TK06: BỂ CHỨA BÙN

CÔNG TY TNHH MÔI TRƯỜNG XANH HÀ NAM
BIÊN BẢN CÔNG
 Ngày ... tháng ... năm


Người lập: *Nguyễn Song Bảo*

Tư vấn giám sát: *Nguyễn Song Bảo*




STT	MÔ TẢ	NGÀY
CHỦ ĐẦU TƯ		
CÔNG TY TNHH SẢN XUẤT CHIẾU SÁNG THIÊN LỘC		
GIÁM ĐỐC		
ĐỖ TUẤN ANH		
CÔNG TRÌNH		
HỆ THỐNG XỬ LÝ NƯỚC THẢI SINH HOẠT		
ĐỊA ĐIỂM:		
KCN CHÂU SON, P CHÂU SON, TP PHÚ LÝ, TỈNH HÀ NAM		
ĐƠN VỊ THI CÔNG:		
CÔNG TY TNHH MÔI TRƯỜNG XANH HÀ NAM		
ĐỊA CHỈ:		
SỐ NHÀ 36 NGÕ 1, ĐƯỜNG NGUYỄN QUỐC HIỆU, KẾT NAM TRẦN HUNG ĐẠO, P TRẦN HUNG ĐẠO, TP PHÚ LÝ, T HÀ NAM		
GIÁM ĐỐC		
<i>Lại Hữu Phong</i>		
LẠI HỮU PHONG		
CHỦ TRÌ		
<i>Nguyễn Song Bảo</i>		
NGUYỄN SONG BẢO		
CHỈ HUY TRƯỞNG CÔNG TRÌNH		
<i>Nguyễn Song Bảo</i>		
NGUYỄN SONG BẢO		
QUẢN LÝ KỸ THUẬT		
<i>Trần Văn Bích</i>		
TRẦN VĂN BÍCH		
TÊN BẢN VẼ:		
MẶT BẰNG HỆ THỐNG XỬ LÝ NƯỚC THẢI		
NĂM	GIAI ĐOẠN	
2019	TC	
TỶ LỆ:	BVTC-01	

Mặt cắt 2 : 2'

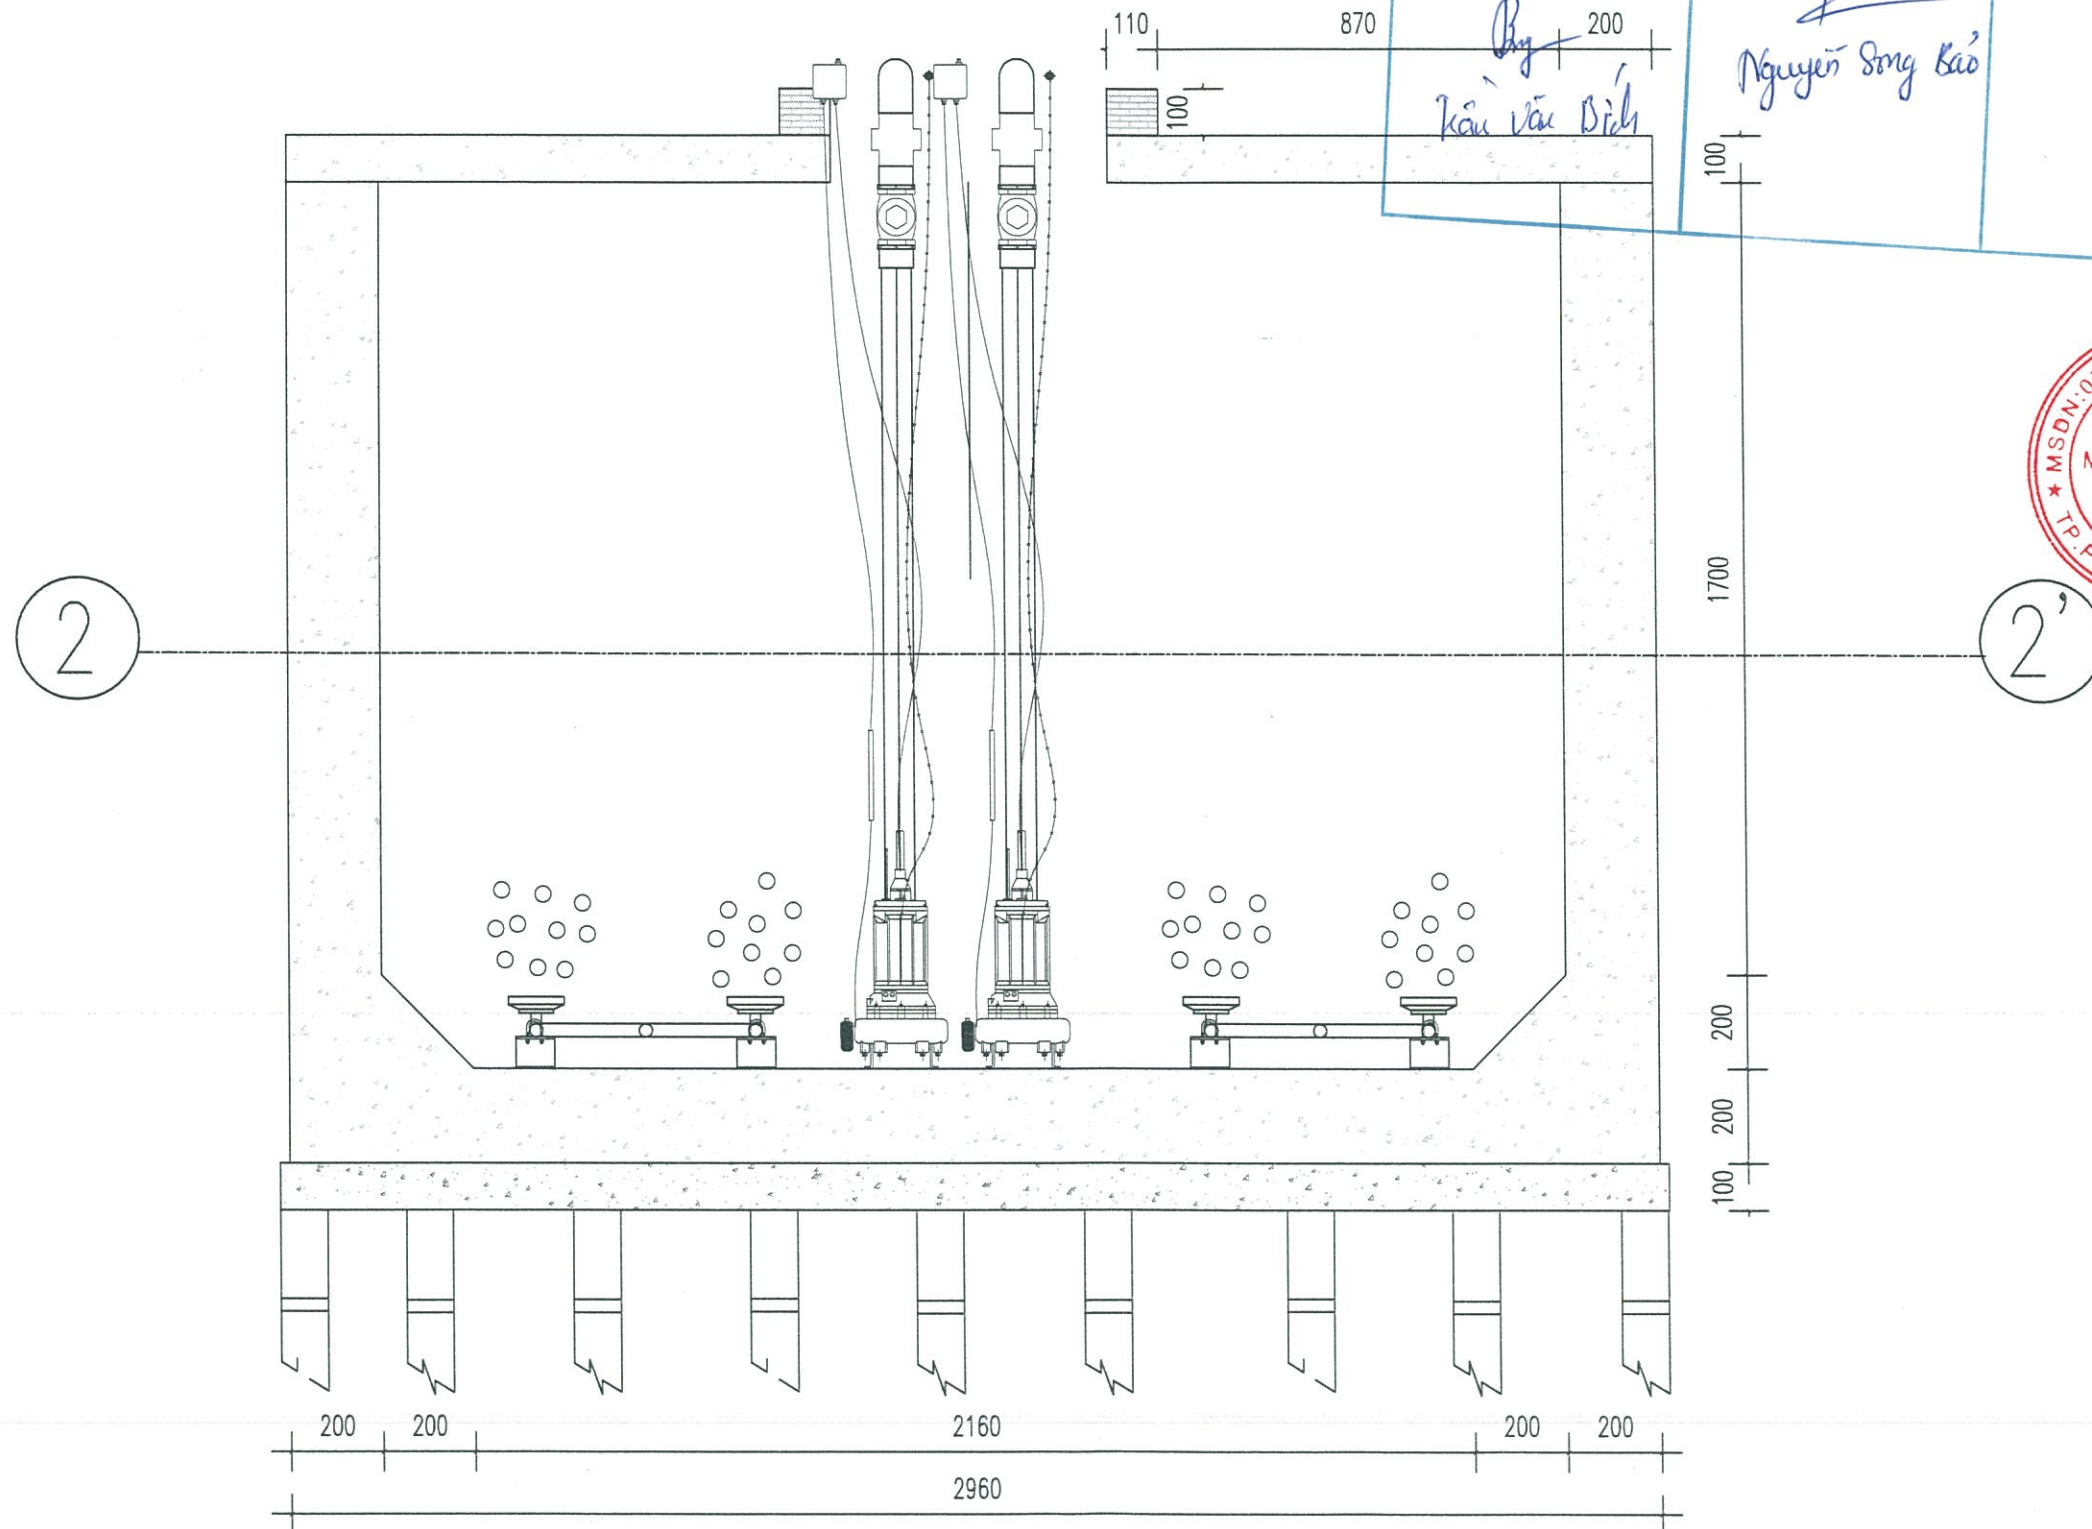

CÔNG TY TNHH MÔI TRƯỜNG XANH HÀ NAM		STT	MÔ TẢ	NGÀY
BẢN VẼ HOÀN CÔNG				
Ngày... tháng... năm				
Người lập <i>Trần Văn Bích</i>	Chỉ huy trưởng công trình <i>Nguyễn Song Bảo</i>	Tư vấn giám sát	CHỦ ĐẦU TƯ CÔNG TY TNHH SẢN XUẤT CHIẾU SÁNG THIÊN LỘC	GIÁM ĐỐC ĐỖ TUẤN ANH
			HỆ THỐNG XỬ LÝ NƯỚC THẢI SINH HOẠT	
			ĐỊA ĐIỂM: KCN CHÂU SƠN, P CHÂU SƠN, TP PHÚ LÝ, TỈNH HÀ NAM	
			ĐƠN VỊ THI CÔNG: CÔNG TY TNHH MÔI TRƯỜNG XANH HÀ NAM	
			ĐỊA CHỈ: Số nhà 38 Ngõ 1, Đường Nguyễn Quốc Hiệu, KĐT NAM TRẦN HƯNG ĐÀO, P TRẦN HƯNG ĐÀO, TP PHÚ LÝ, T HÀ NAM	
			GIÁM ĐỐC <i>[Signature]</i> LẠI HỮU PHONG	
			CHỦ TRÌ <i>[Signature]</i> NGUYỄN SONG BẢO	
			CHỈ HUY TRƯỞNG CÔNG TRÌNH <i>[Signature]</i> NGUYỄN SONG BẢO	
			QUẢN LÝ KỸ THUẬT <i>[Signature]</i> TRẦN VĂN BÍCH	
		TÊN BẢN VẼ: MẶT CẮT 2-2'		
		NĂM 2019	GIAI ĐOẠN TC	
		TỶ LỆ:	BVTC-02	

Mặt cắt 3 : 3'

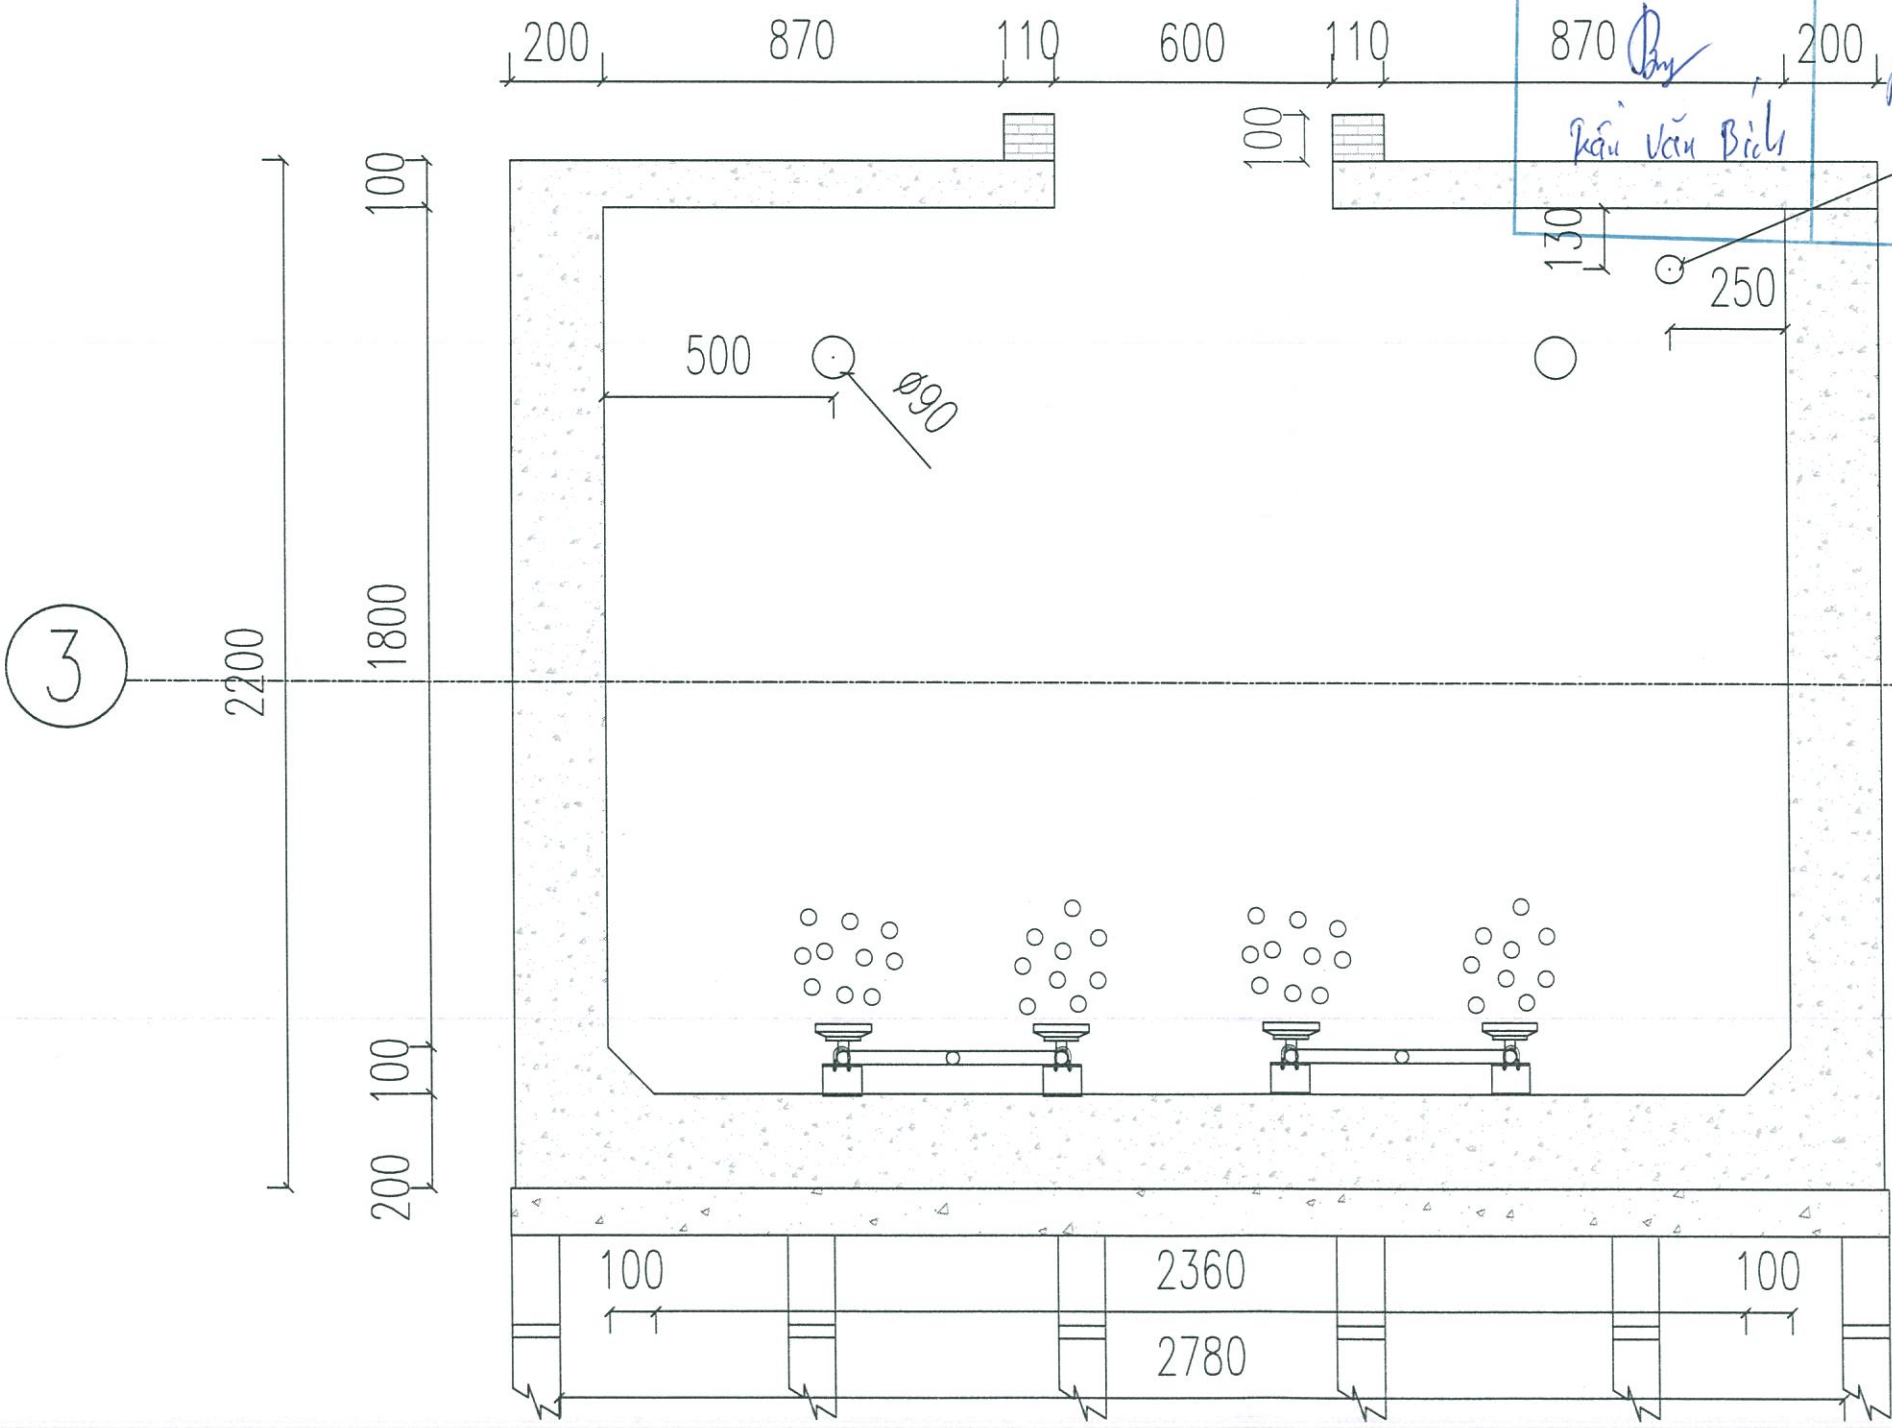


CÔNG TY TNHH MÔI TRƯỜNG XANH HÀ NAM
BẢN VẼ HOÀN CÔNG
 Ngày... tháng... năm

Người lập	Chỉ huy công trình	Tư vấn giám sát
Trần Văn Bích	Nguyễn Song Bảo	Lỗ thông hơi



STT	MÔ TẢ	NGÀY
CHỦ ĐẦU TƯ: CÔNG TY TNHH SẢN XUẤT CHIẾU SÁNG THIÊN LỘC		
GIÁM ĐỐC: ĐỖ TUẤN ANH		
CÔNG TRÌNH: HỆ THỐNG XỬ LÝ NƯỚC THẢI SINH HOẠT		
ĐỊA ĐIỂM: KCN CHÂU SƠN, P CHÂU SƠN, TP PHÚ LÝ, TỈNH HÀ NAM		
ĐƠN VỊ THI CÔNG: CÔNG TY TNHH MÔI TRƯỜNG XANH HÀ NAM		
ĐỊA CHỈ: SỐ NHÀ 38 NGÕ 1, ĐƯỜNG NGUYỄN QUỐC HIỆU, KẾT NAM TRẦN HUNG ĐẠO, P TRẦN HUNG ĐẠO, TP PHÚ LÝ, T HÀ NAM		
GIÁM ĐỐC: 		
CHỦ TRÌ: 		
CHỈ HUY TRƯỞNG CÔNG TRÌNH: 		
QUẢN LÝ KỸ THUẬT: 		
TÊN BẢN VẼ: MẶT CẮT 3-3		
NĂM 2019	GIẢI ĐOẠN TC	
TỶ LỆ:	BVTC-03	

Mặt cắt 4 : 4'

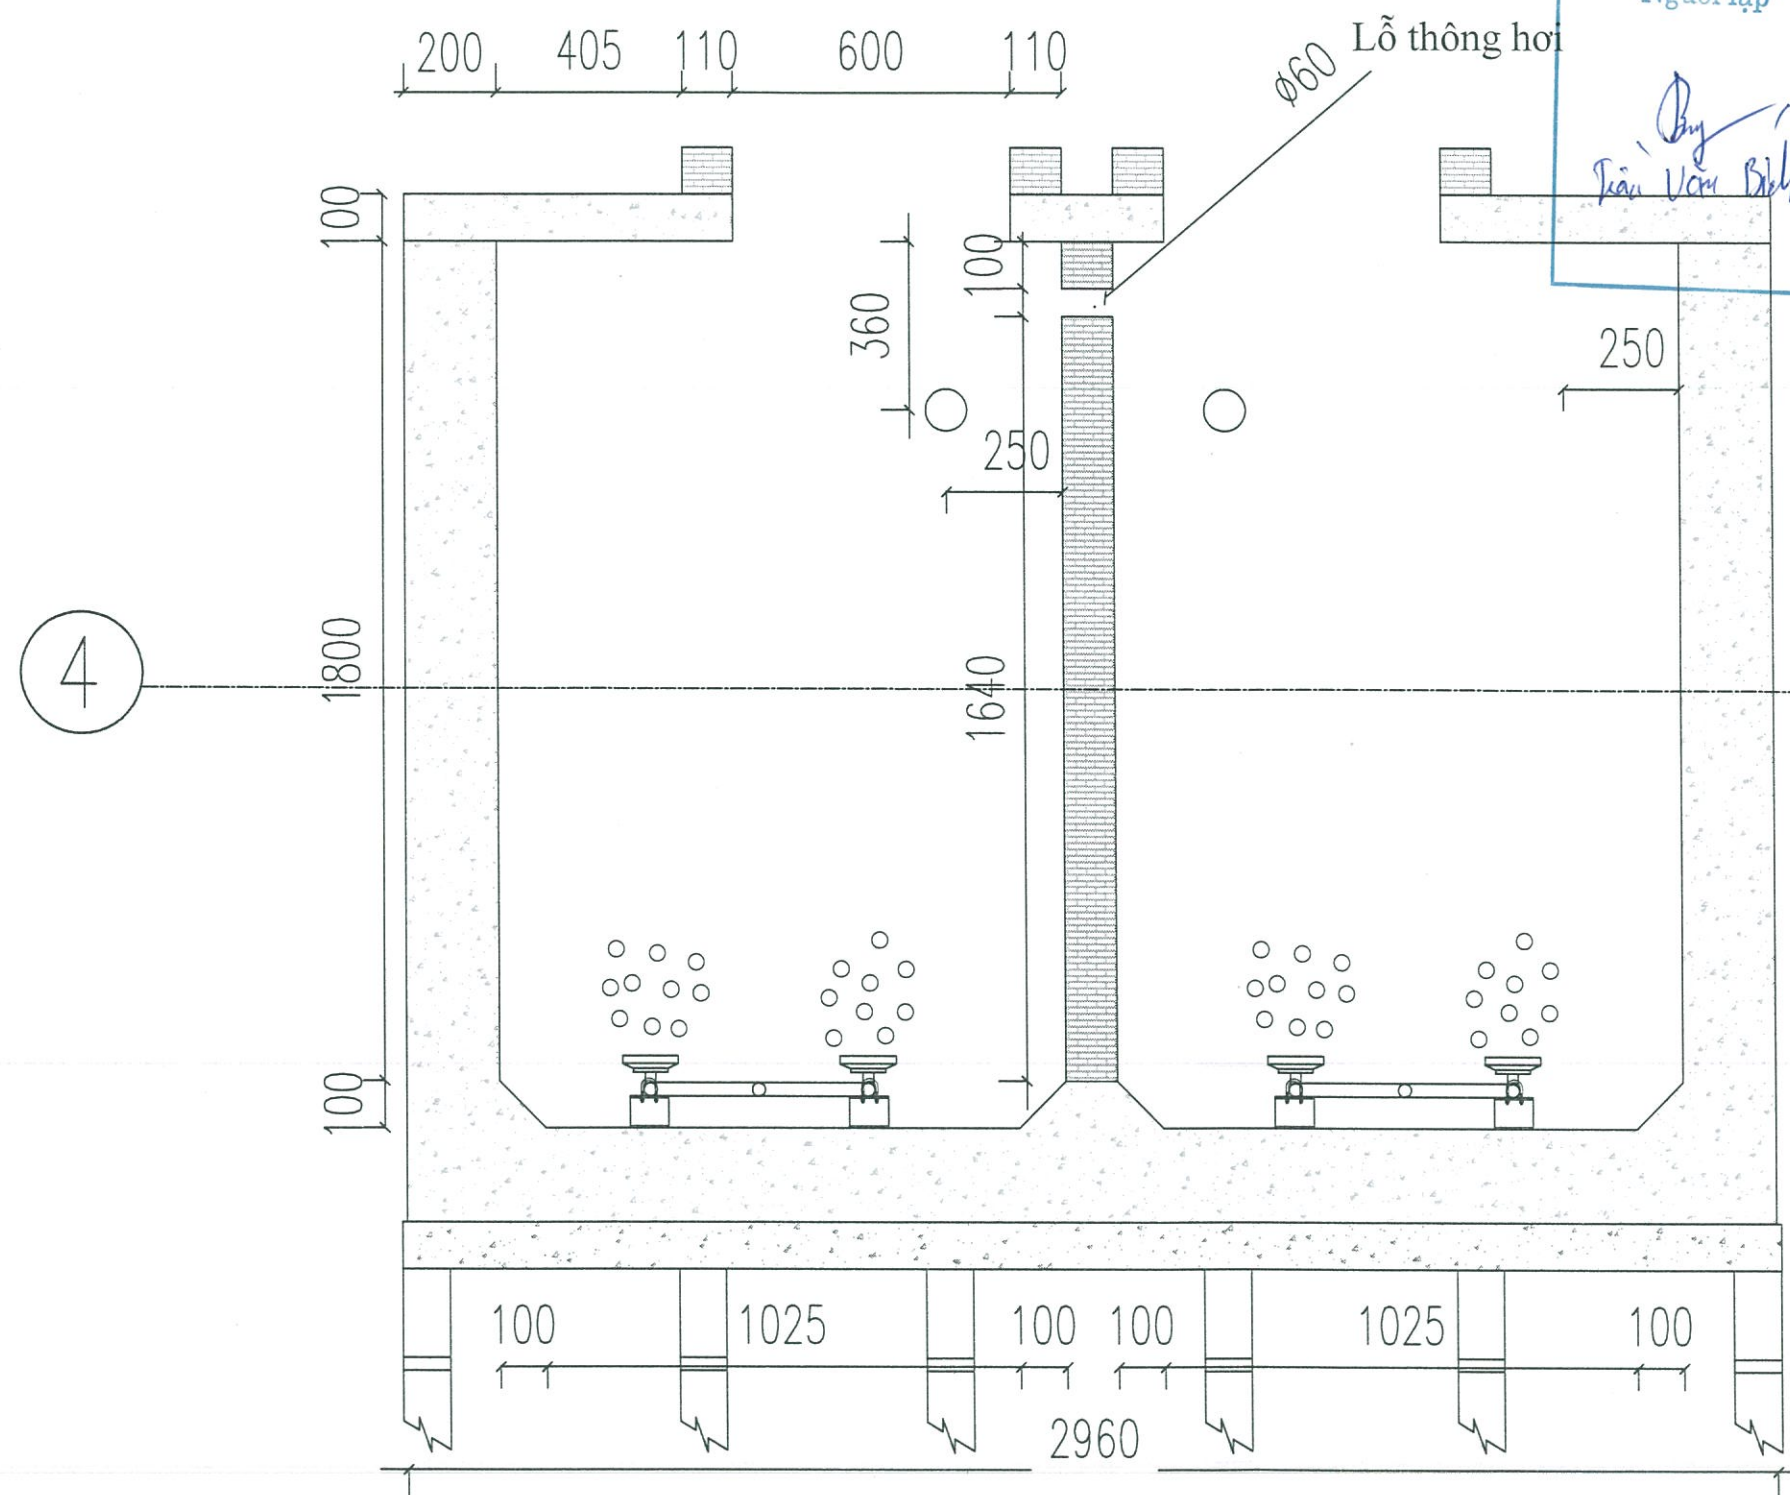


CÔNG TY TNHH MÔI TRƯỜNG XANH HÀ NAM
LÀM VẼ HOÀN CÔNG
 Ngày.....tháng.....năm

Người lập: *Trần Văn Bích*
 Chỉ huy trưởng công trình: *Nguyễn Song Báo*
 Tư vấn giám sát: *Trần Văn Bích*



STT	MÔ TẢ	NGÀY
CHỦ ĐẦU TƯ:		
CÔNG TY TNHH SẢN XUẤT CHIẾU SÁNG THIÊN LỘC		
GIÁM ĐỐC:		
ĐỖ TUẤN ANH		
CÔNG TRÌNH:		
HỆ THỐNG XỬ LÝ NƯỚC THẢI SINH HOẠT		
ĐỊA ĐIỂM:		
KCN CHÂU SƠN, P CHÂU SƠN, TP PHÚ LÝ, TỈNH HÀ NAM		
ĐƠN VỊ THI CÔNG:		
CÔNG TY TNHH MÔI TRƯỜNG XANH HÀ NAM		
ĐỊA CHỈ:		
SỐ NHÀ 38 NGÕ 1, ĐƯỜNG NGUYỄN QUỐC HIỆU, KĐT NAM TRẦN HUNG ĐẠO, P TRẦN HUNG ĐẠO, TP PHÚ LÝ, T HÀ NAM		
GIÁM ĐỐC:		
<i>Lai Hữu Phong</i>		
LAI HỮU PHONG		
CHỦ TRÌ:		
<i>Nguyễn Song Báo</i>		
NGUYỄN SONG BÁO		
CHỈ HUY TRƯỞNG CÔNG TRÌNH:		
<i>Nguyễn Song Báo</i>		
NGUYỄN SONG BÁO		
QUẢN LÝ KỸ THUẬT:		
<i>Trần Văn Bích</i>		
TRẦN VĂN BÍCH		
TÊN BẢN VẼ:		
MẶT CẮT 4-4		
NĂM	GIAI ĐOẠN	
2019	TC	
TỶ LỆ:	BVTC-04	

Mặt cắt 5 : 5'

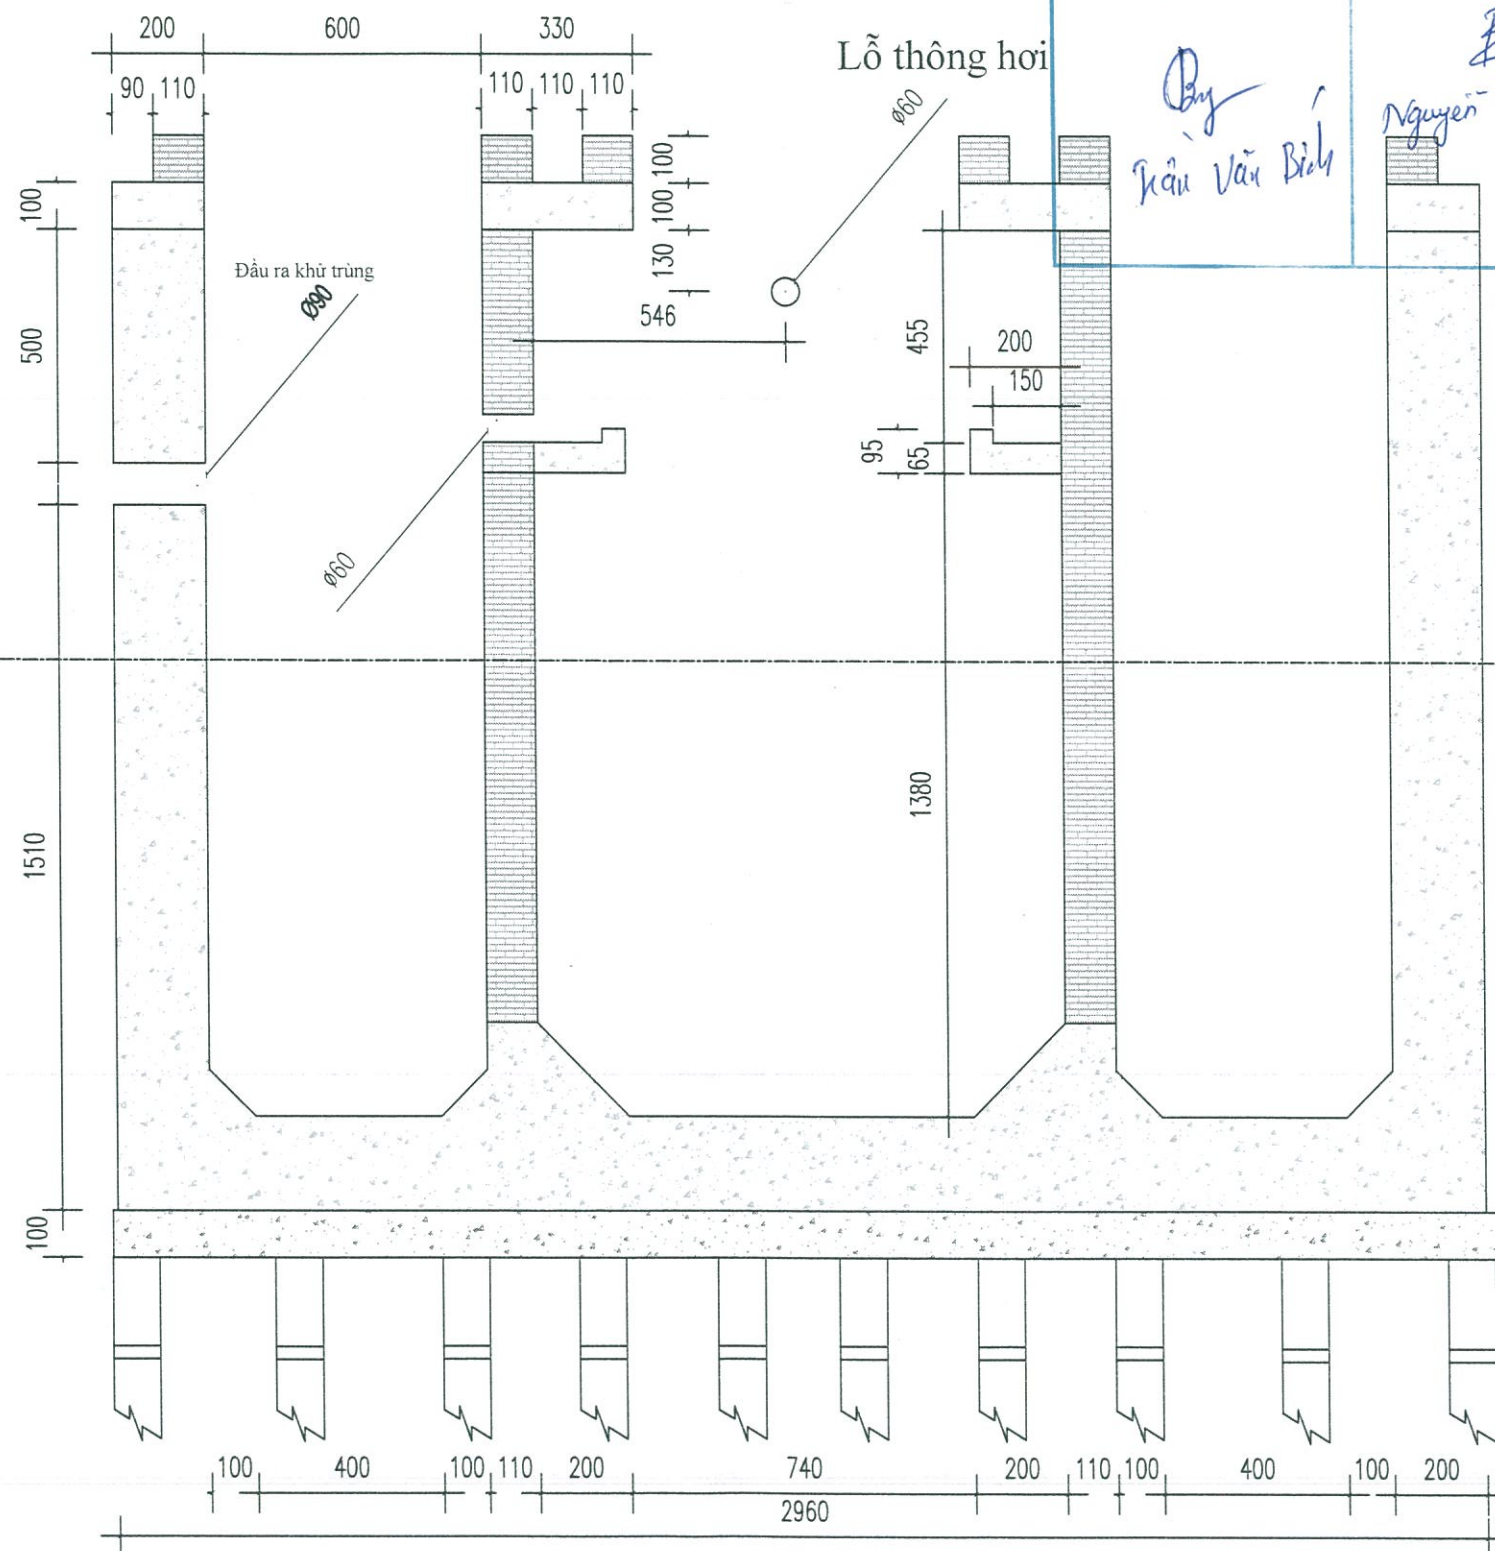

CÔNG TY TNHH MÔI TRƯỜNG XANH HÀ NAM

BẢN VẼ HOÀN CÔNG

Ngày.....tháng.....năm

Người lập

Chỉ huy trưởng công trình

Tư vấn giám sát

Trần Văn Bích

Nguyễn Song Bảo

CHỦ ĐẦU TƯ

CÔNG TY TNHH SẢN XUẤT
CHIẾU SÁNG THIÊN LỘC

MSDN: 070083574

**CÔNG TY TNHH
SẢN XUẤT
CHIẾU SÁNG
THIÊN LỘC**

CÔNG TRÌNH: T. HÀ NAM
HỆ THỐNG XỬ LÝ NƯỚC THẢI
SINH HOẠT

ĐỊA ĐIỂM:

KCN CHÂU SƠN, P CHÂU SƠN,
TP PHÚ LÝ, TỈNH HÀ NAM

ĐƠN VỊ THI CÔNG:

CÔNG TY TNHH MÔI TRƯỜNG
XANH HÀ NAM

ĐỊA CHỈ:

SỐ NHÀ 38 NGÕ 1, ĐƯỜNG NGUYỄN QUỐC HIỆU, KĐT
NAM TRẦN HUNG ĐẠO, P TRẦN HUNG ĐẠO, TP PHÚ LÝ,
T HÀ NAM

GIÁM ĐỐC

Lai Hữu Phong

LAI HỮU PHONG

CHỦ TRÌ

Nguyễn Song Bảo

NGUYỄN SONG BẢO

CHỈ HUY TRƯỞNG CÔNG TRÌNH

Nguyễn Song Bảo

NGUYỄN SONG BẢO

QUẢN LÝ KỸ THUẬT

Trần Văn Bích

TRẦN VĂN BÍCH

TÊN BẢN VẼ:

MẶT CẮT 5-5

NĂM
2019

GIẢI ĐOẠN
TC

TỶ LỆ:

BVTC-05